


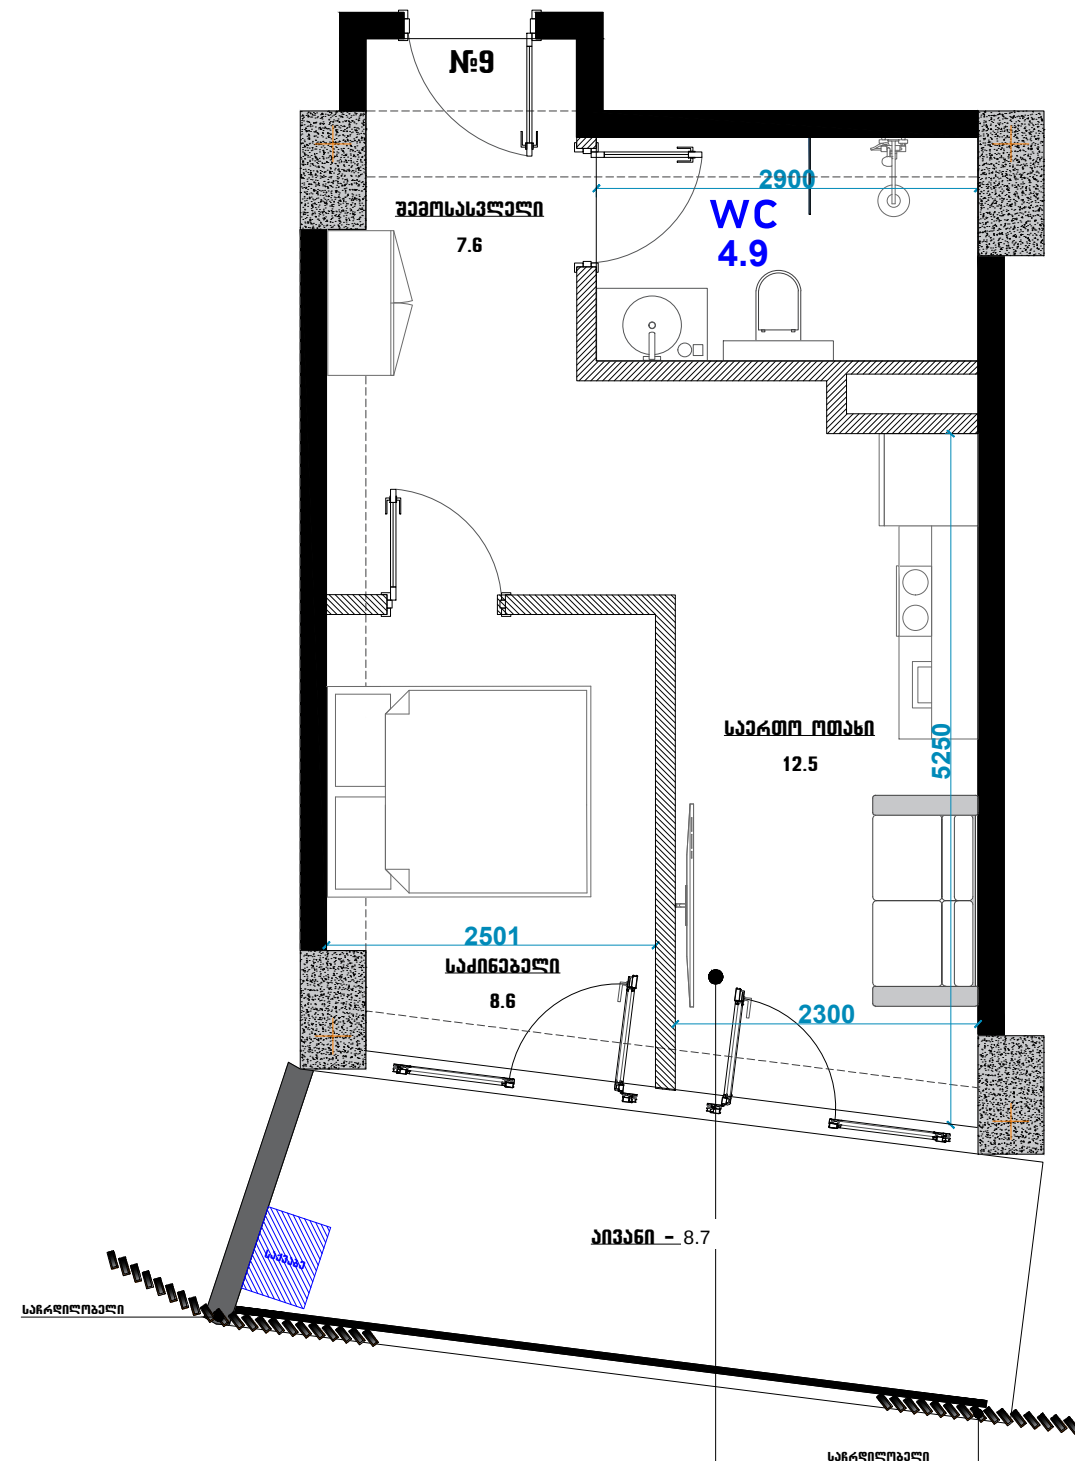

ბინა №9 (ბ-ბლოკი)
სამსახურებელი: 36.5 მ ²
საზაფხული: 8.7 მ ²
საბინა ფართი: 45.2 მ ²