


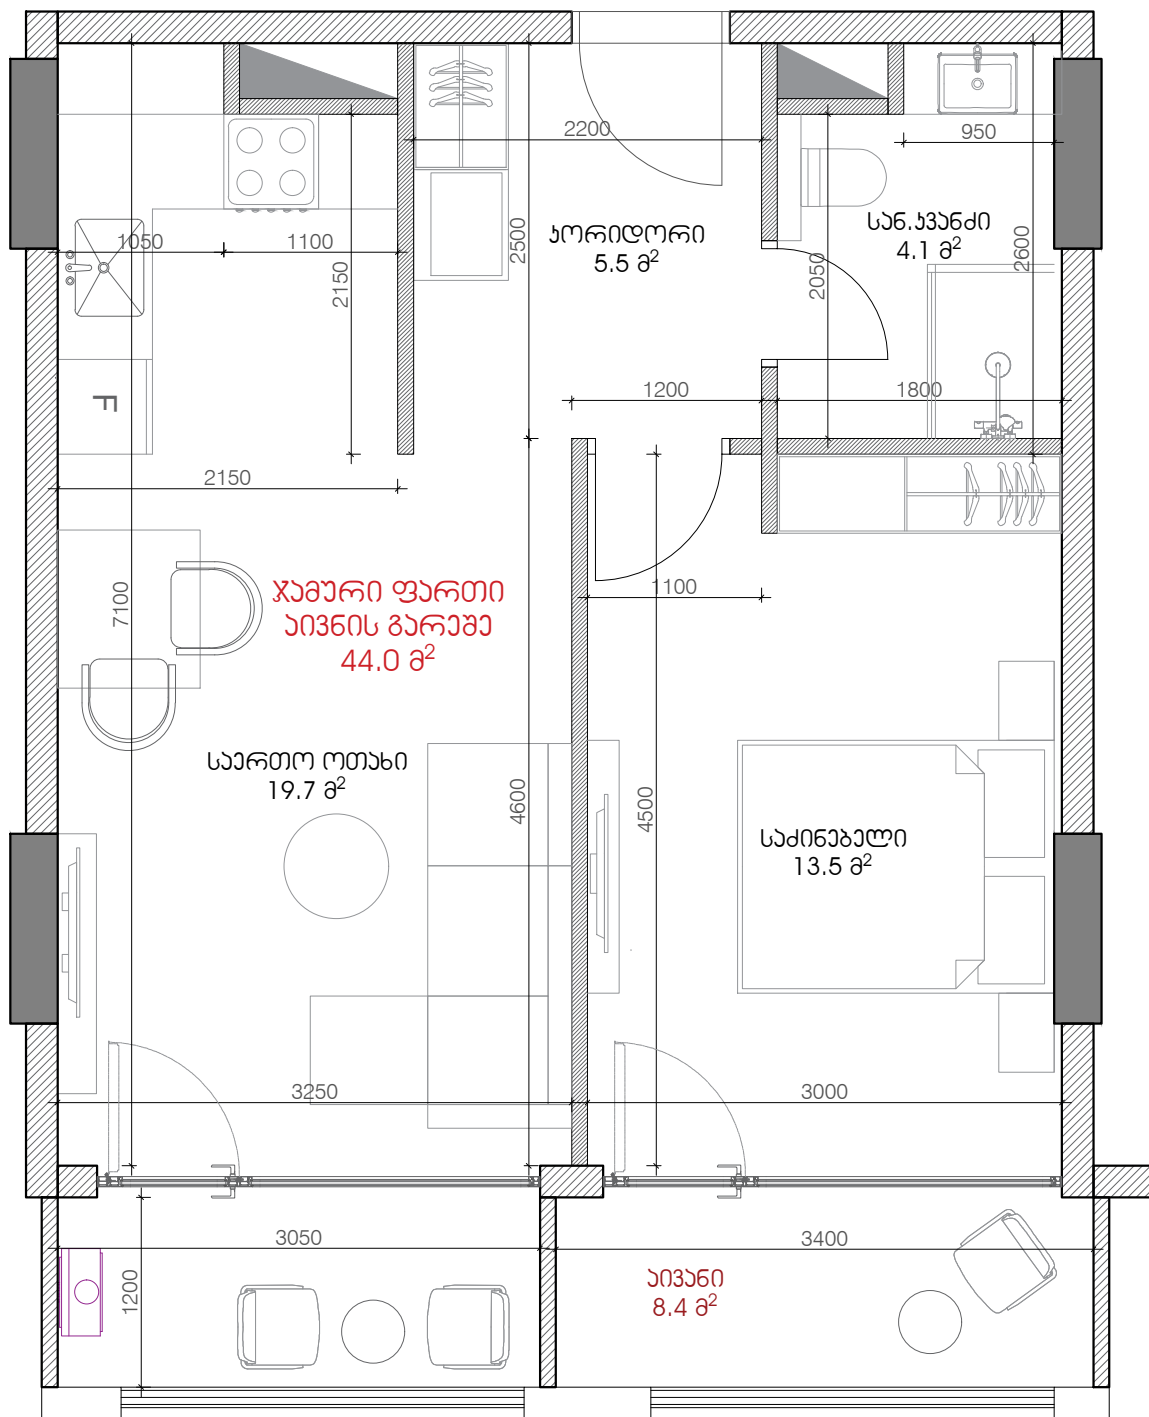

ბიზნესი ბინა ჯამური ფართი - 52.3	
სართული	ბინის ნომერი
3	302
4	402
5	502
6	602
7	702
8	802