


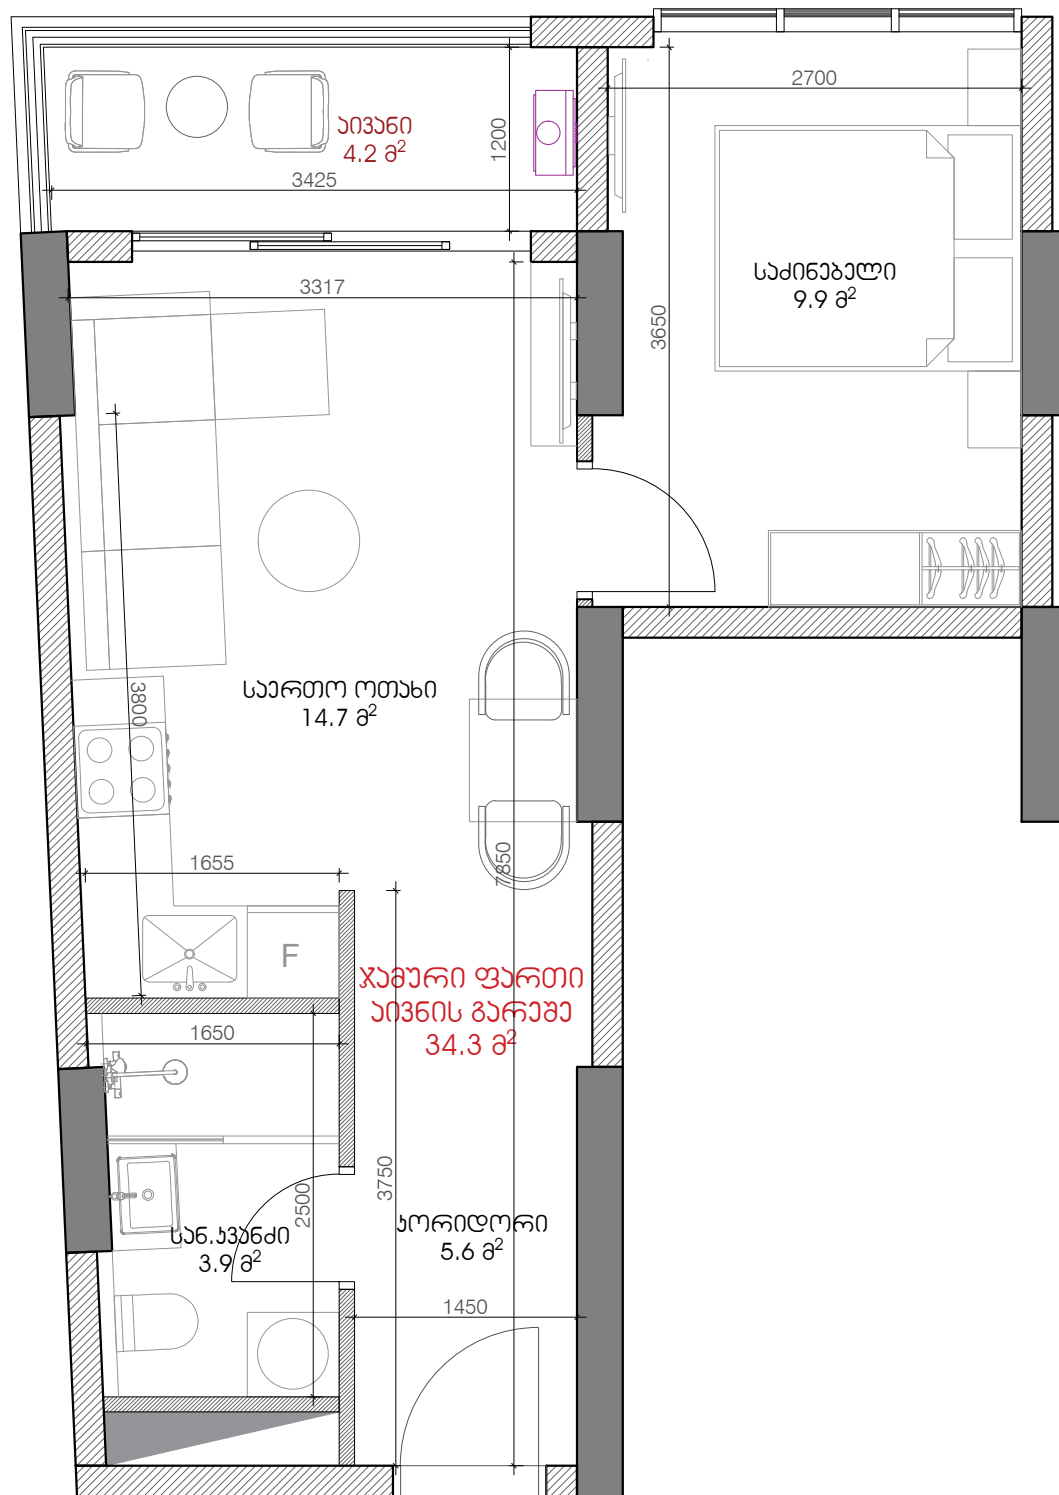

ბინის ბინა ჯამური ფართობი - 38.5	
სართული	ბინის ნომერი
3	304
4	404
5	504
6	604
7	704
8	804