


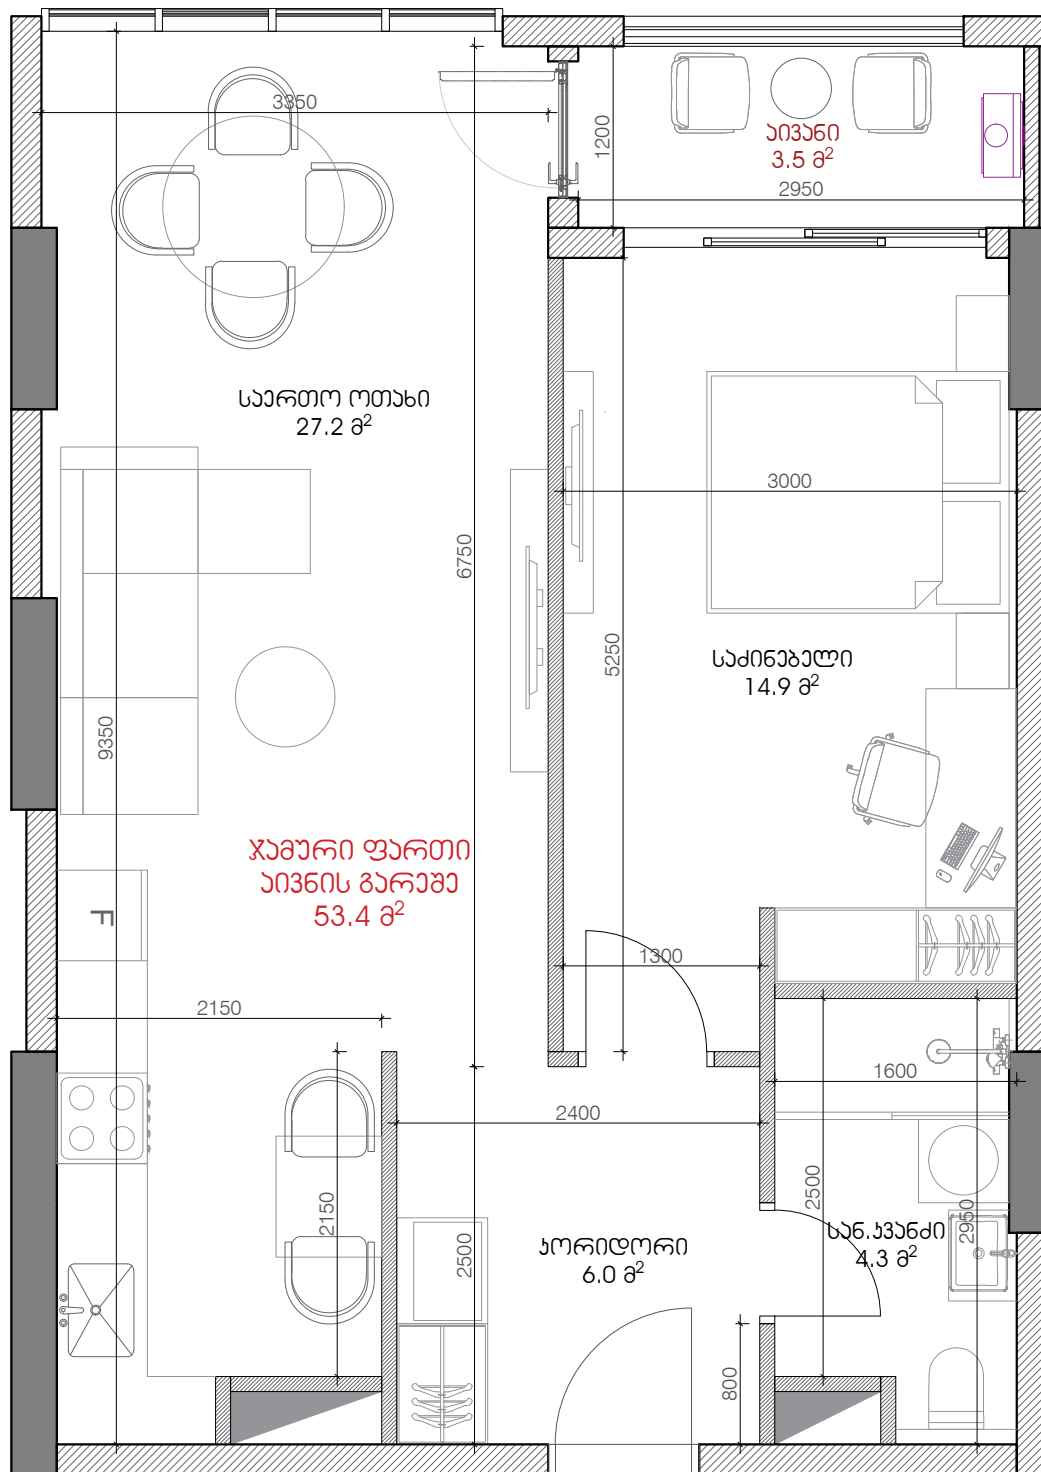

ბიზნესი ბიზნესი ჯამური ფართი - 56.9	
სართული	ბინის ნომერი
3	305
4	405
5	505
6	605
7	705
8	805