


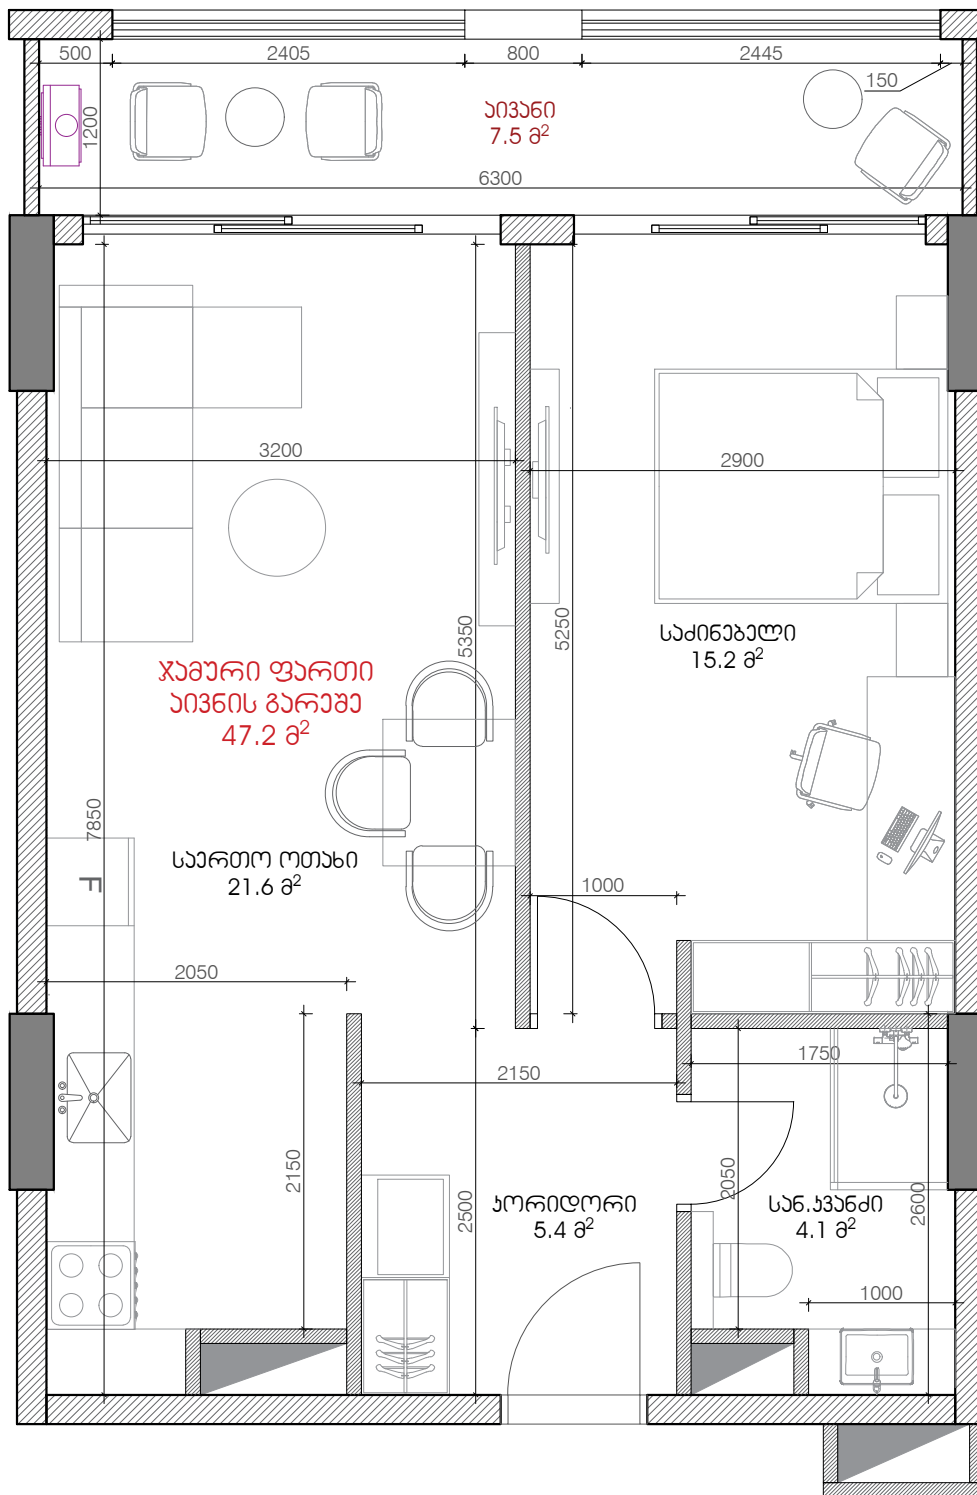

ბიზნეს ბინა ჯამური ფართი - 54.7	
სართული	ბინის ნომერი
3	306
4	406
5	506
6	606
7	706
8	806