


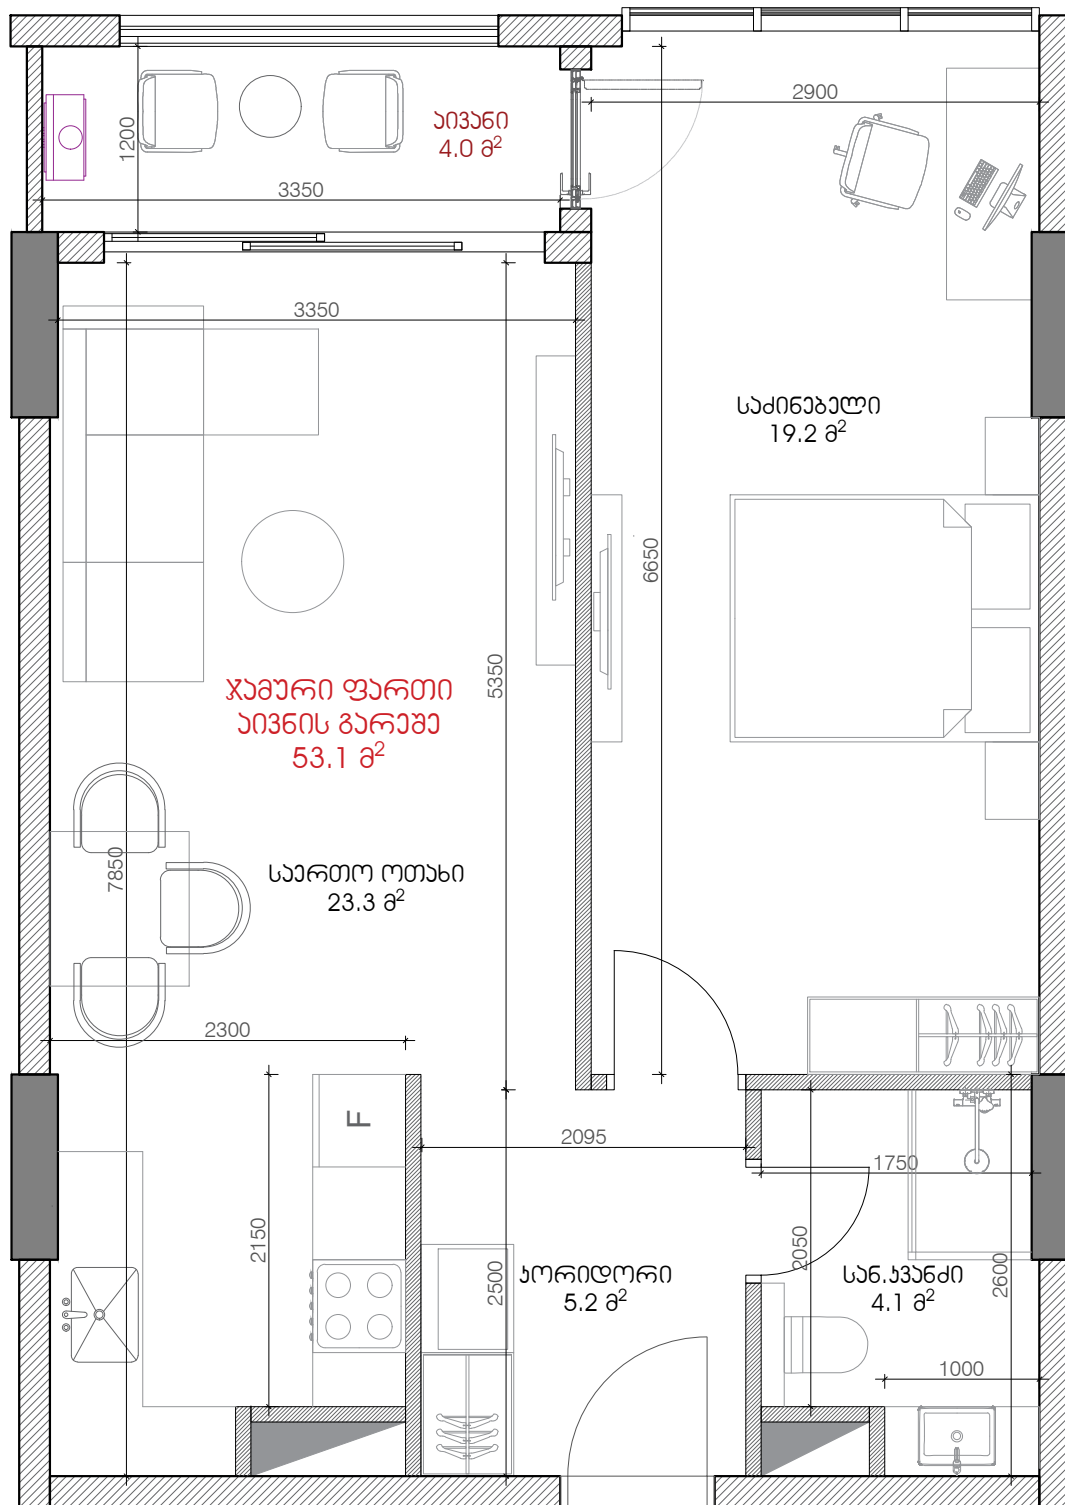

ბიზიური ბინა ჯამური ფართი - 57.1	
სართული	ბინის ნომერი
3	307
4	407
5	507
6	607
7	707
8	807