


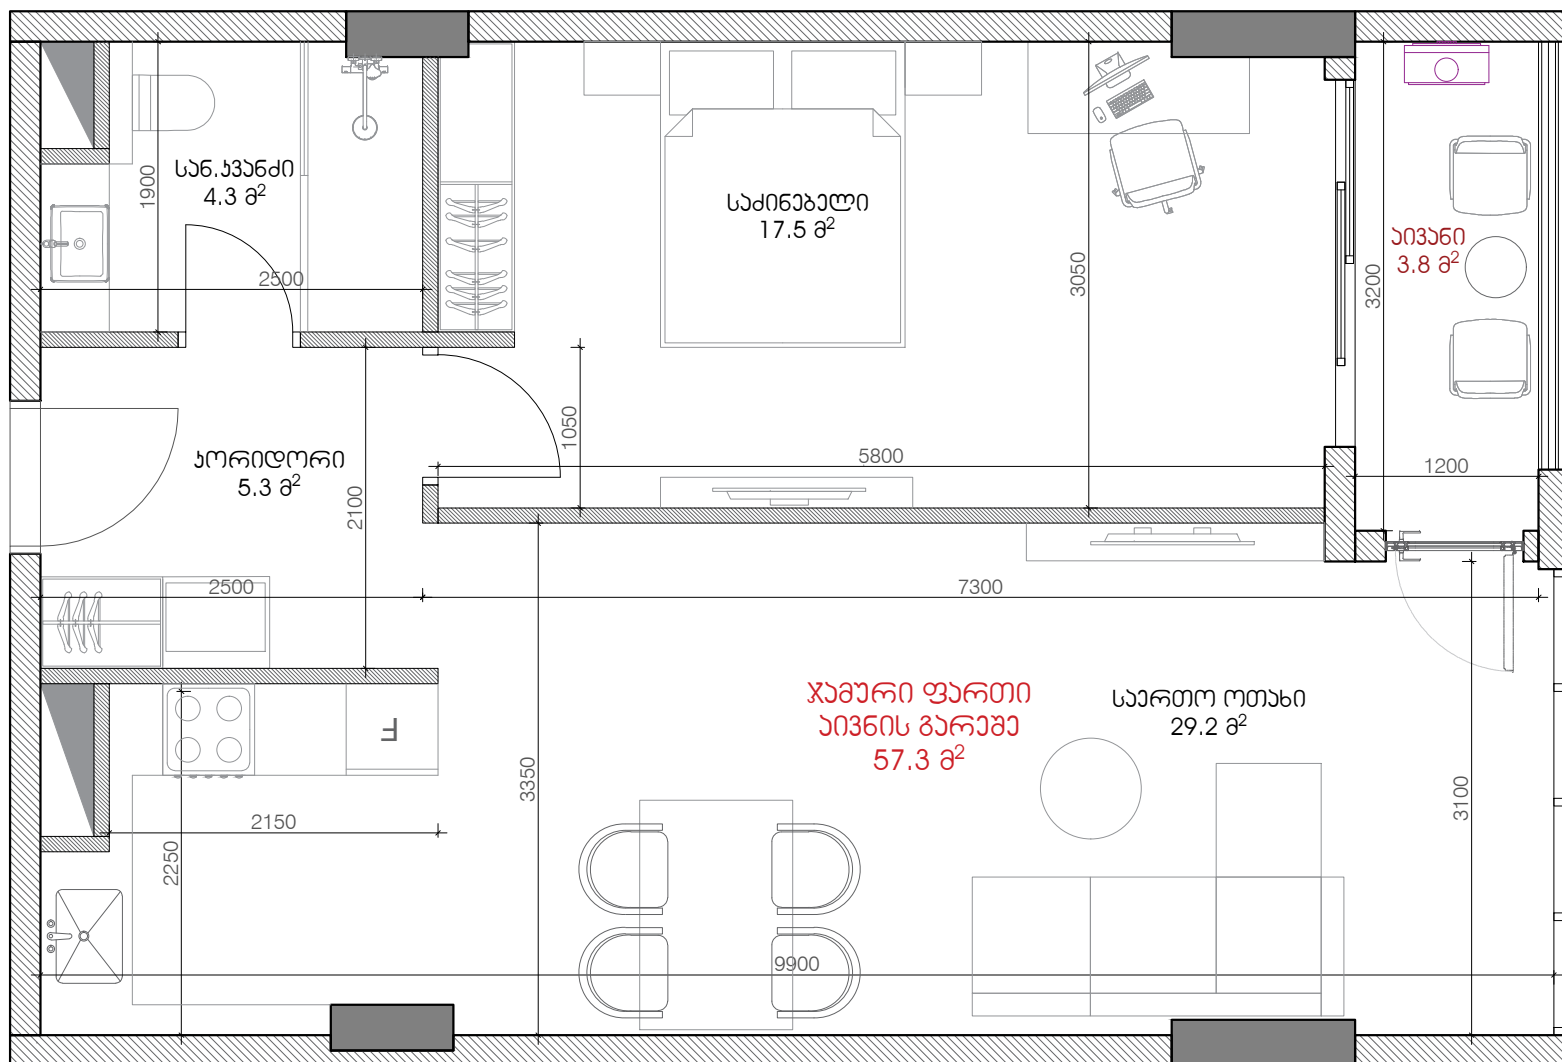

ბიჭიური ბინა ჯამური ფართი - 61.1	
სართული	ბინის ნომერი
3	309
4	409
5	509
6	609
7	709
8	809