


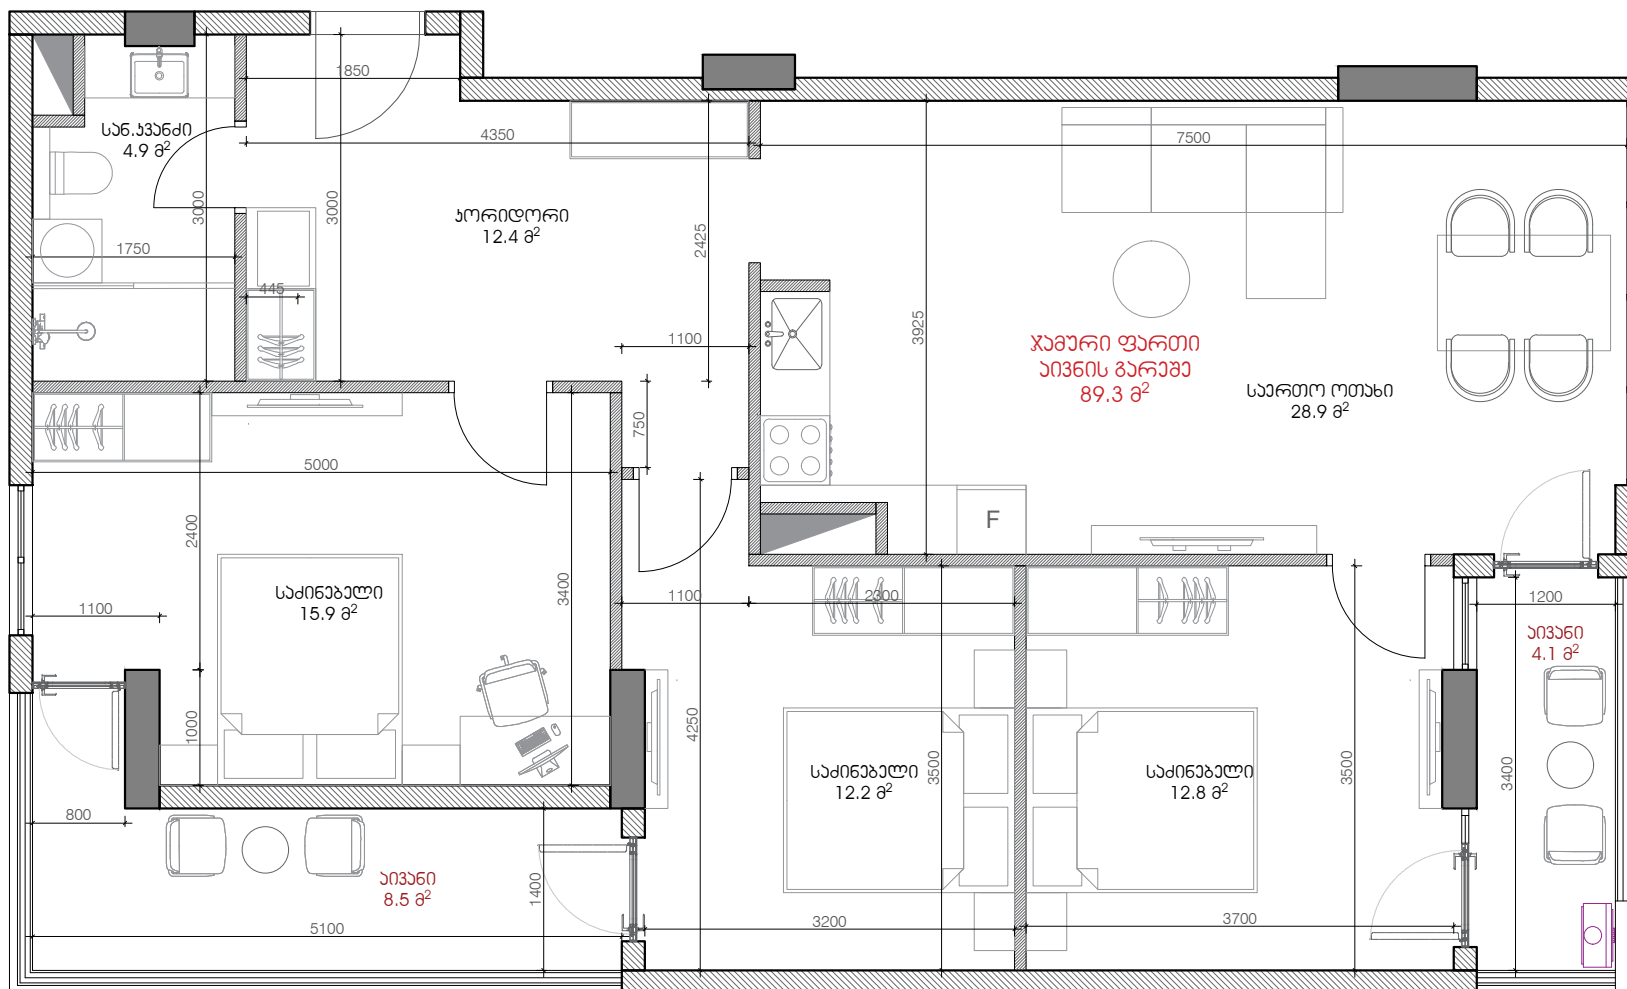

ბიჰორი ბინა ჯამური ფართი - 101.9	
სართული	ბინის ნომერი
3	310
4	410
5	510
6	610
7	710
8	810

სართული	ბინის ნომერი
3	310
4	410
5	510
6	610
7	710
8	810